

平成 31 年 3 月 1 8 日

賑わいパヴィリオン（仮称）が建設されます

東広島キャンパスに、学生の起業活動や集会、自習など多目的に使用できる賑わいパヴィリオン（仮称）を建設されます。本年 4 月から着工し、6 月末に完成するスケジュールで、飲食も可能なフリースペースと、各種ショップの出店を予定しております。

建物面積が約 200 m²、床面積が約 160 m²で、総工費約 6 0 0 0 万円の本建築物は、福山通運(株)及び公益財団法人渋谷育英会が建設し、完成後に寄贈いただくことになっております。

賑わいパヴィリオンを活用し、学生の学習環境の充実を図るとともに、自発的な活動を支援します。

< 概 要 >

- 【建物名称】 賑わいパヴィリオン（仮称）
- 【場 所】 広島大学東広島キャンパス 中央図書館前
- 【建 物】 木造平屋建
建築面積：198.74m²（60.11坪）
床面積：158.99m²（48.09坪）
13テーブル×4人がけ
- 【総工費】 約6000万円
- 【寄附者】 福山通運株式会社（代表取締役取締役社長執行役員 小丸成洋）
ヤマネホールディングス株式会社（代表取締役社長 山根 誠一郎）
- 【完成予定】 6月末

【お問い合わせ先】

広島大学財務・総務室広報部広報グループ 佐々木
TEL：082-424-3749 FAX：082-424-6040
E-mail：koho@office.hiroshima-u.ac.jp




通り側から見た鳥瞰パース







ショップから見た室内

		パース	
日付	2018/08/03		
図面作成者	中筋		
		スケール	1:1

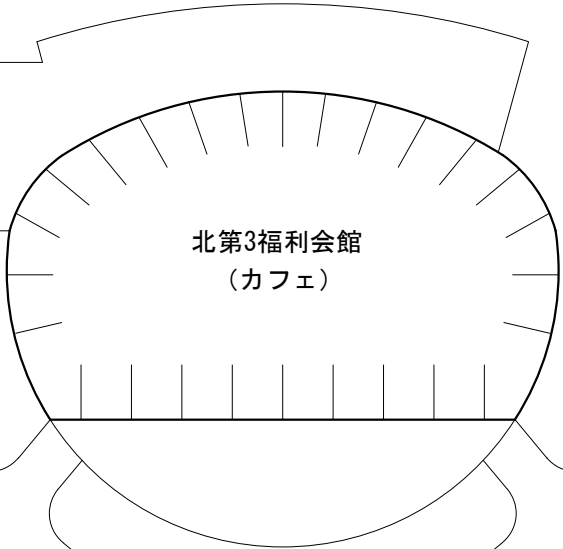


北第3福利会館
(カフェ)

建設予定建物
(賑わいパヴィリオン (仮称))

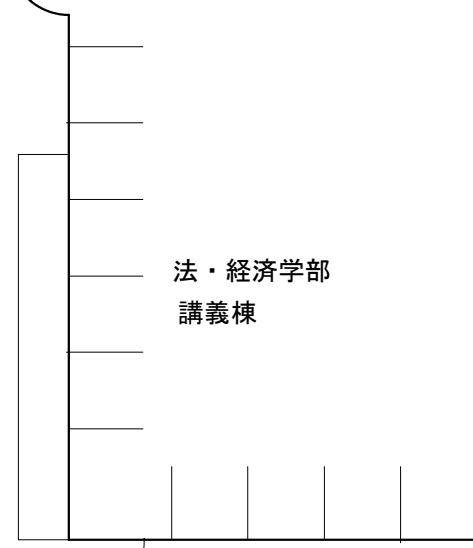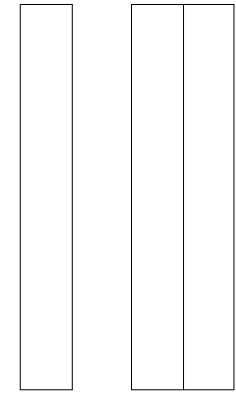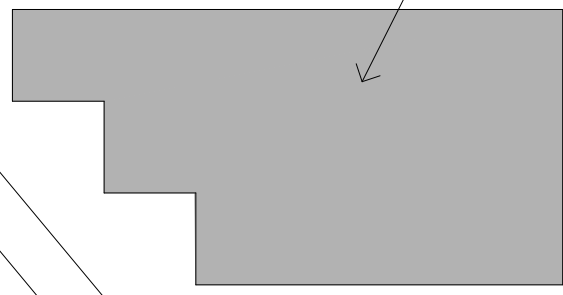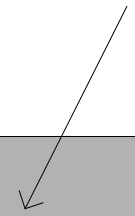

法・経済学部
講義棟




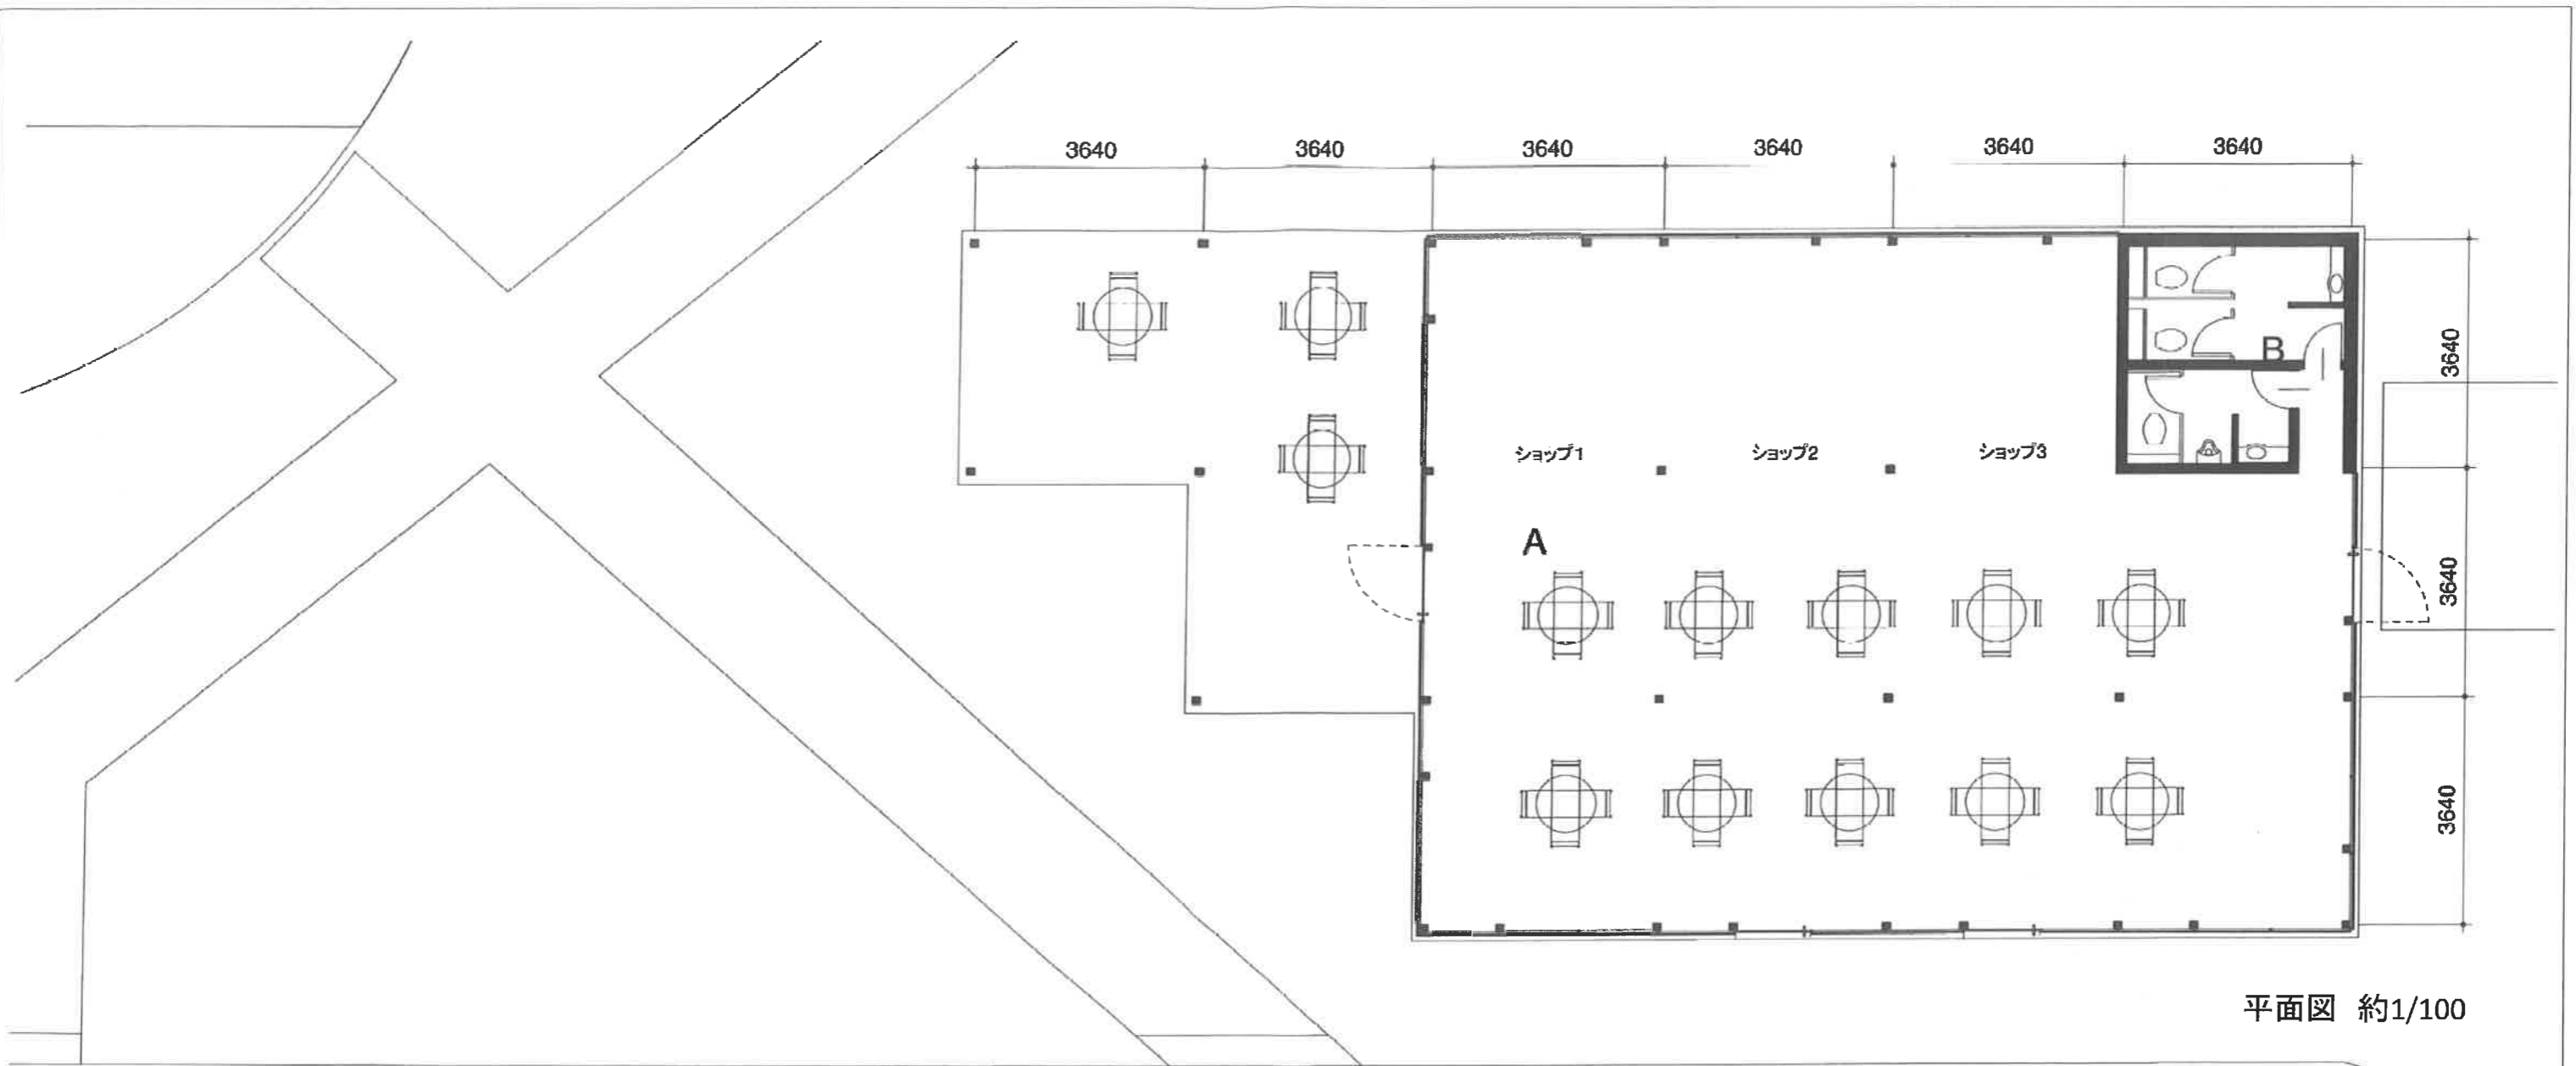

平面図 約1/100

敷地：広島大学東広島キャンパス内
 建築面積：198.74㎡ 60.11坪
 床面積：158.99㎡ 48.09坪
 外部面積：39.75㎡ 12.02坪

- 外部
- 外壁：金属サイディング
- 屋根：ガルバニウム鋼板
- A ショップ・ホール部分
- 床：コンクリート洗出し仕上げ
- 壁：クロス仕上げ
- 天井：合板仕上げ
- B トイレ
- 床：コンクリート土間仕上げ
- 壁：クロス仕上げ
- 天井：クロス仕上げ

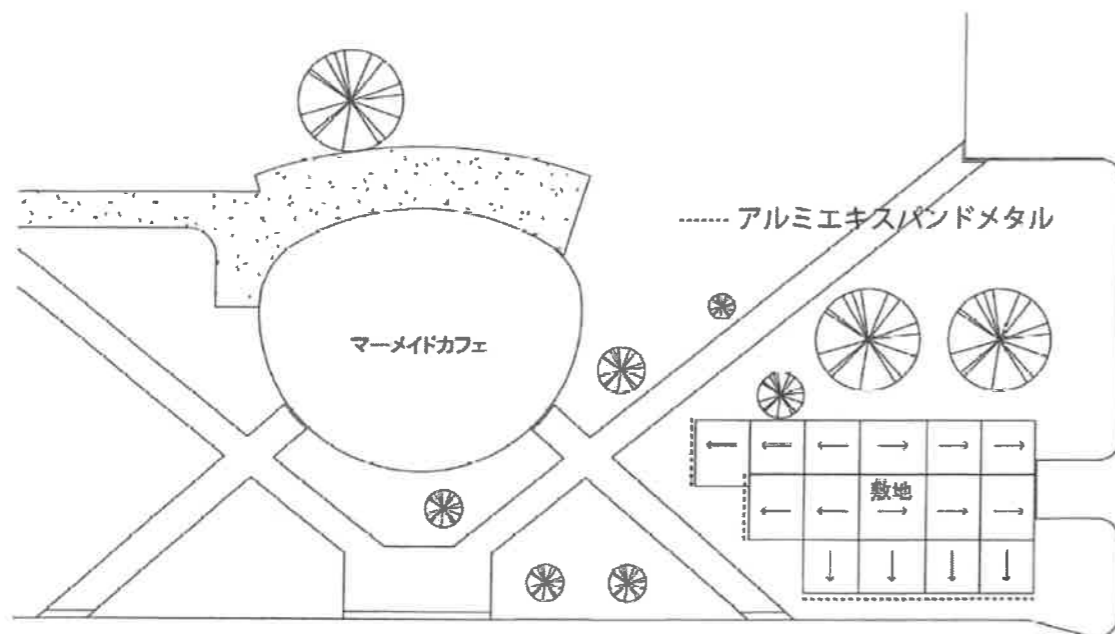

配置図 約1/500

広島大学東広島キャンパス
 福山通運小丸賑わいパヴィリオン計画

平面・屋根伏図

日付	2018/09/13	
図面作成者	中筋	
スケール		図面表記による