


舞台

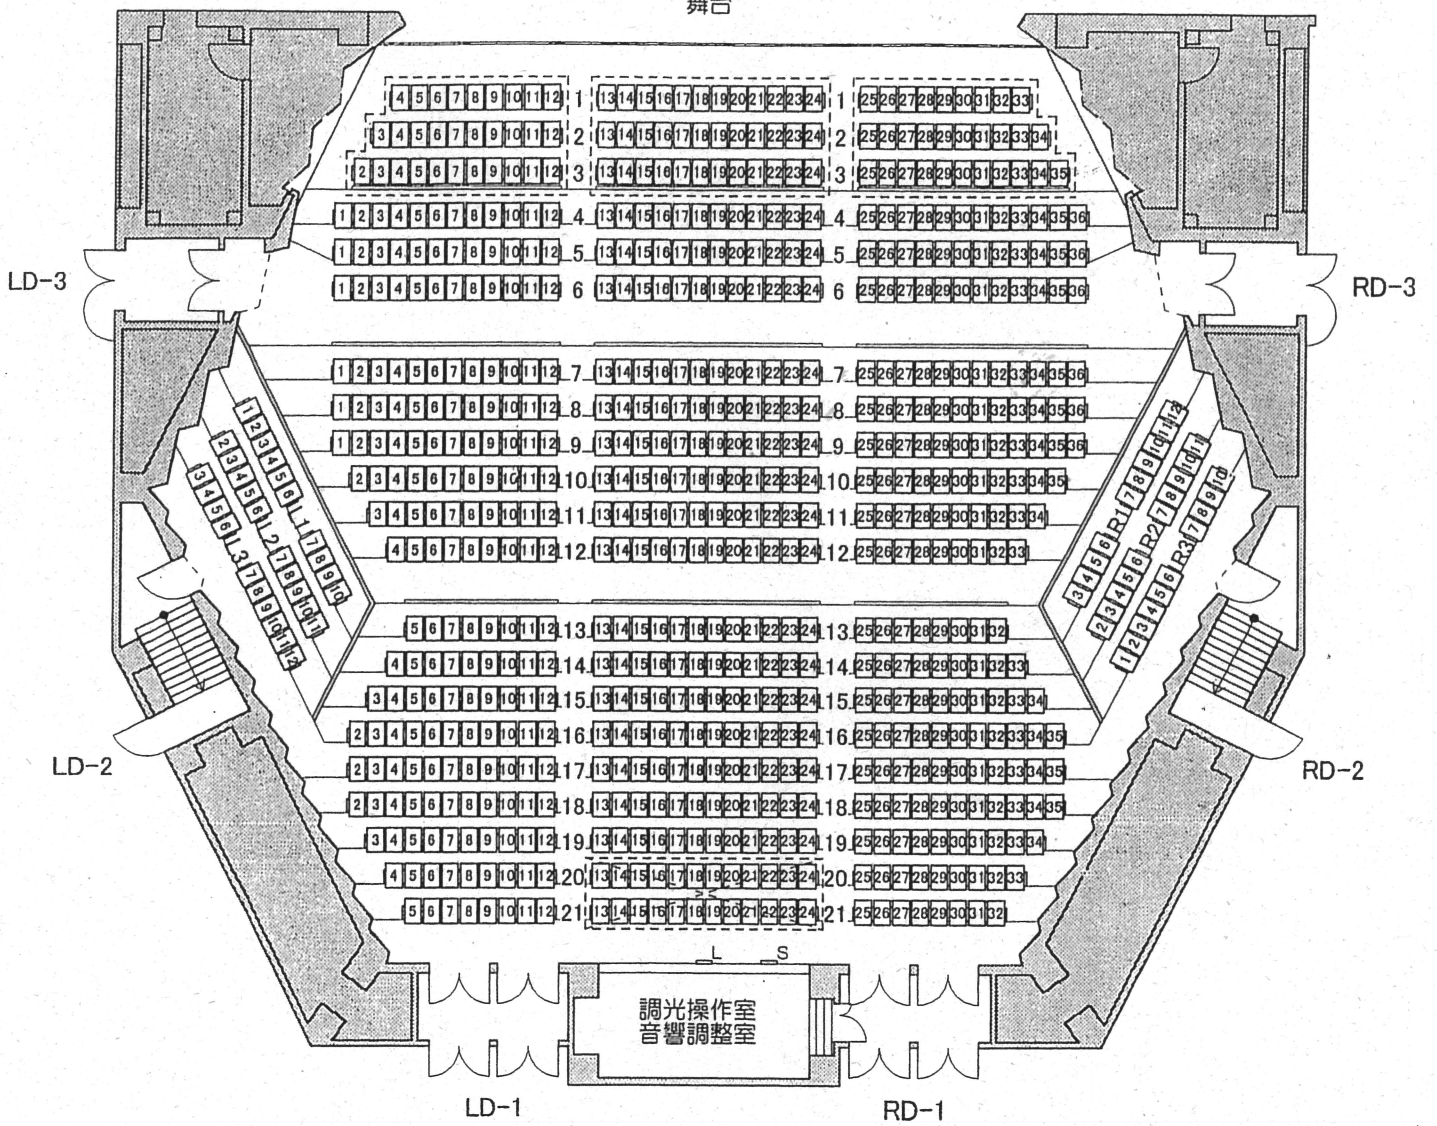

1階客席平面図