




3階 情報交換スペース

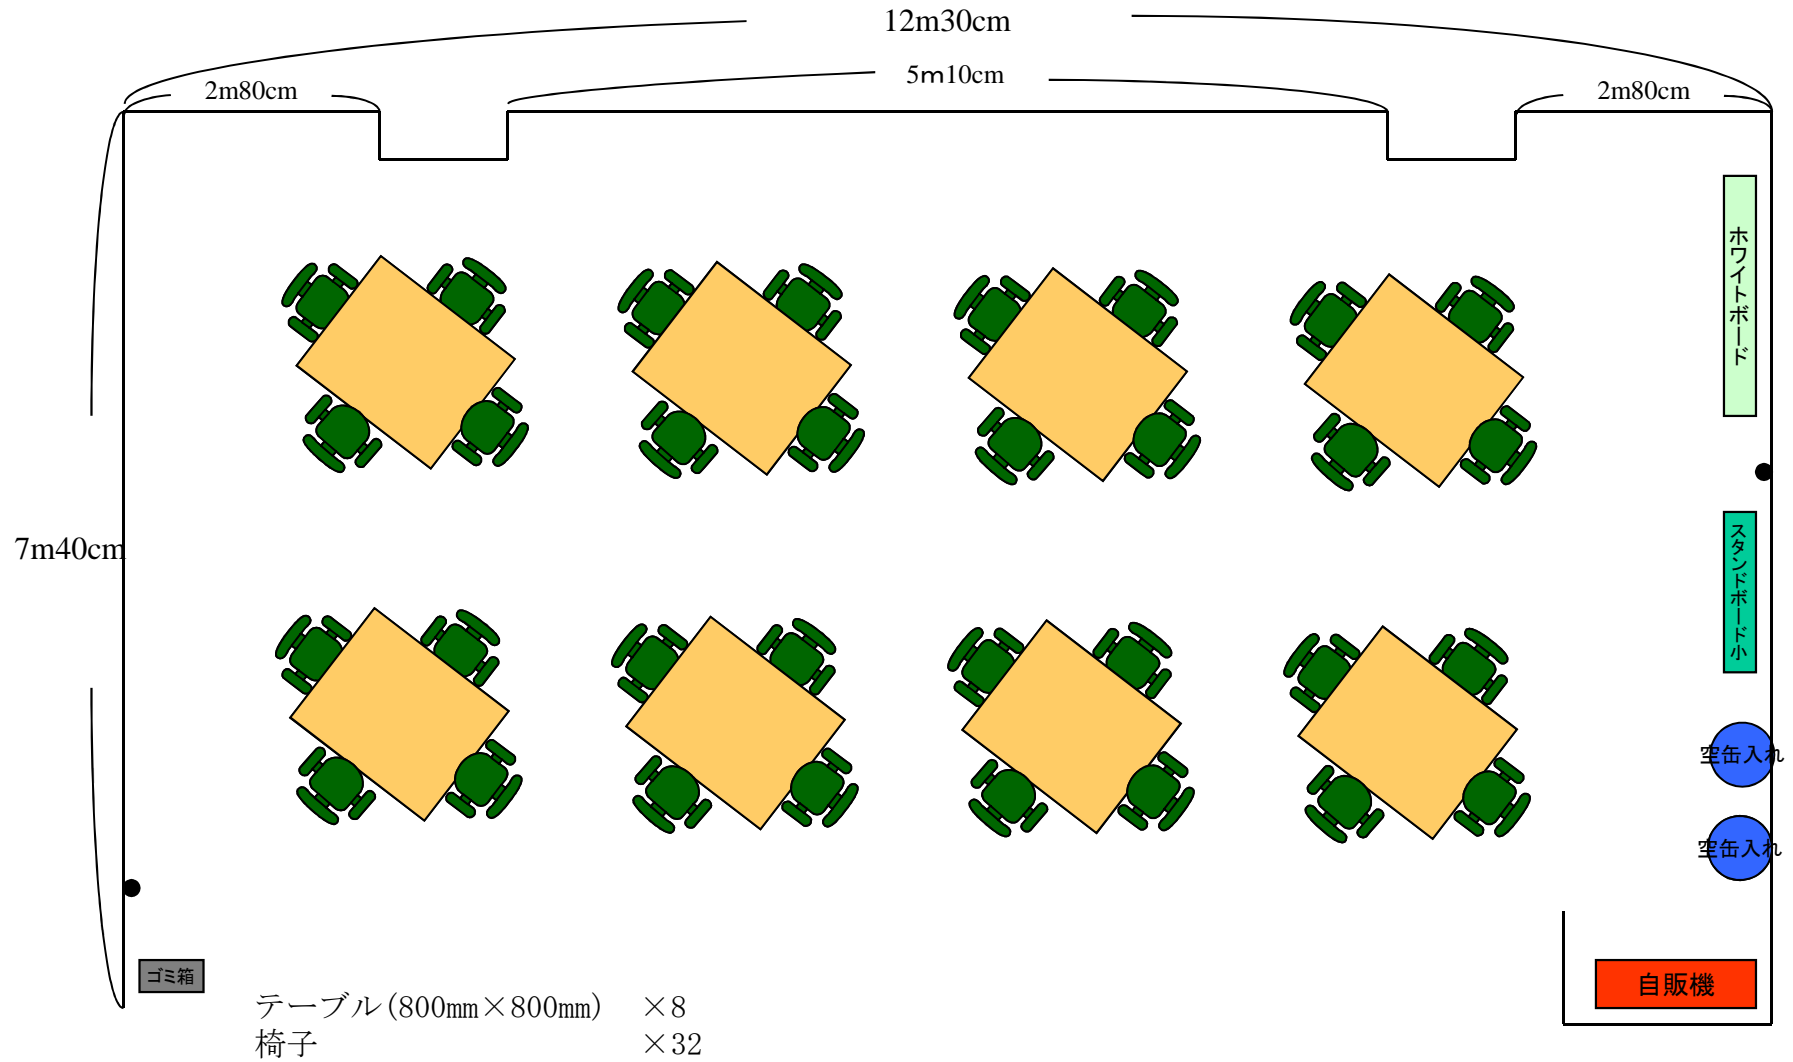

4階 情報交換スペース

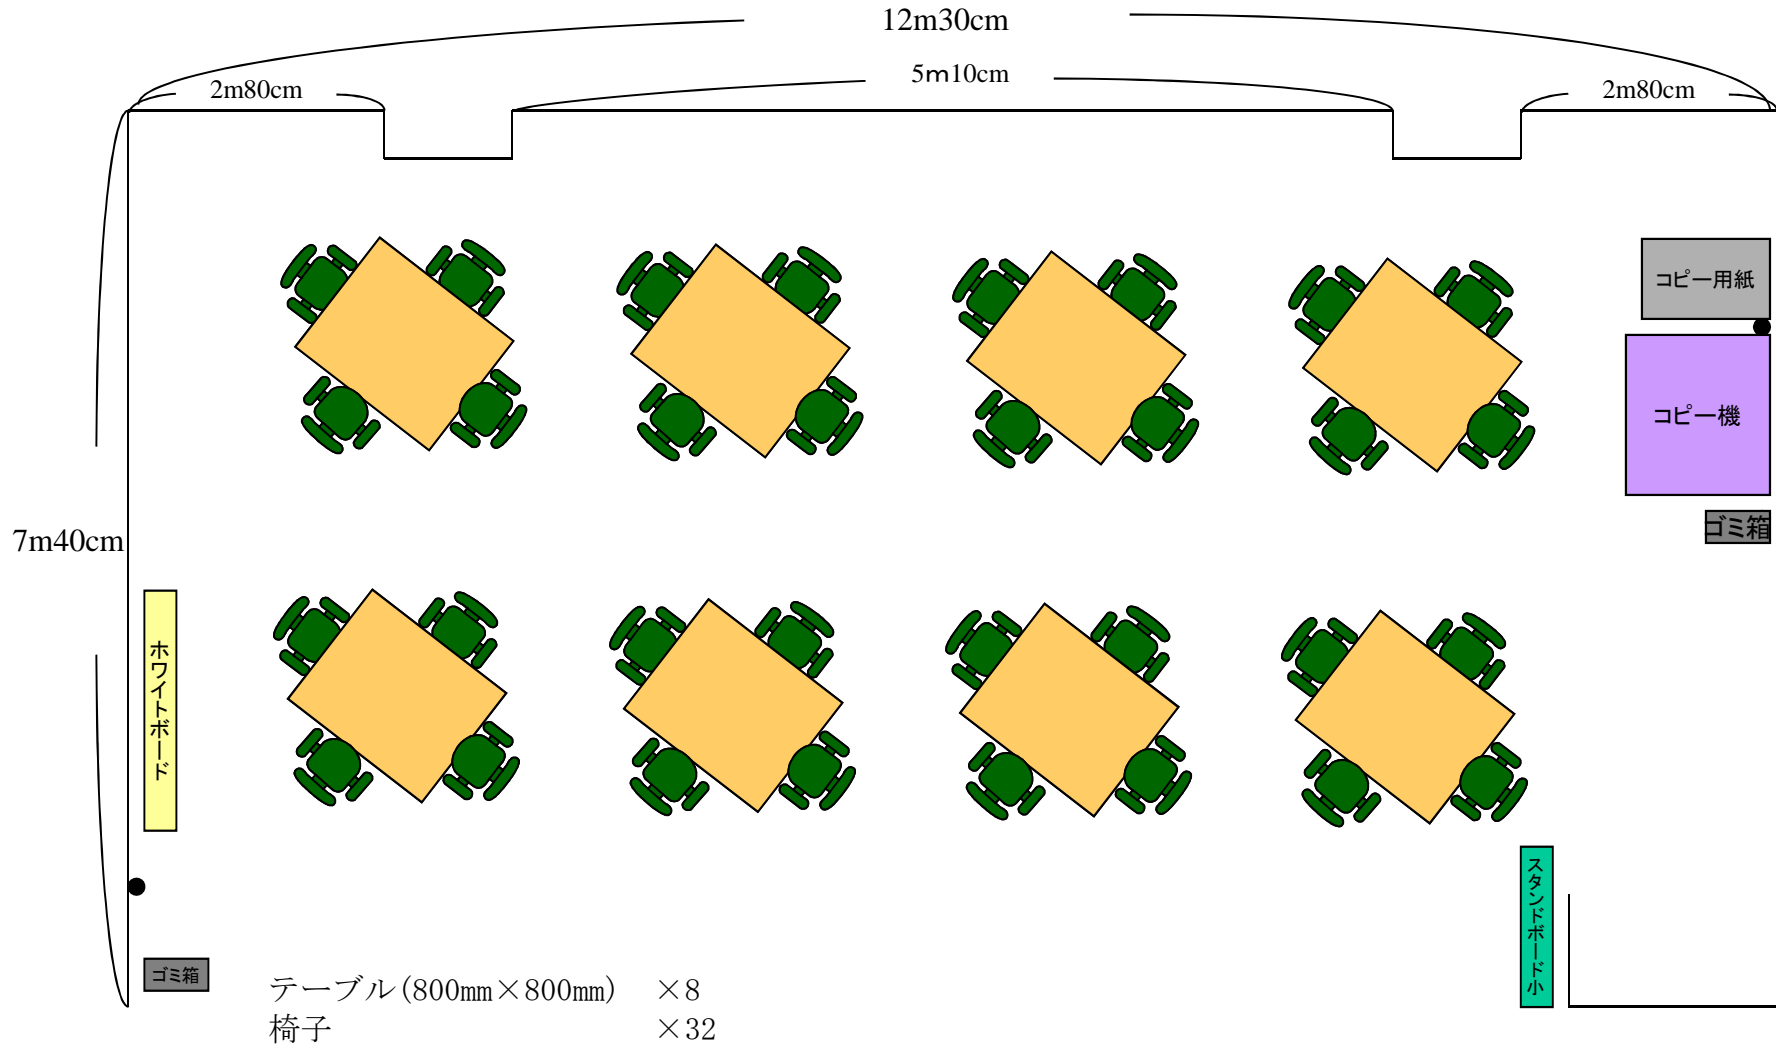

5階 ラウンジ

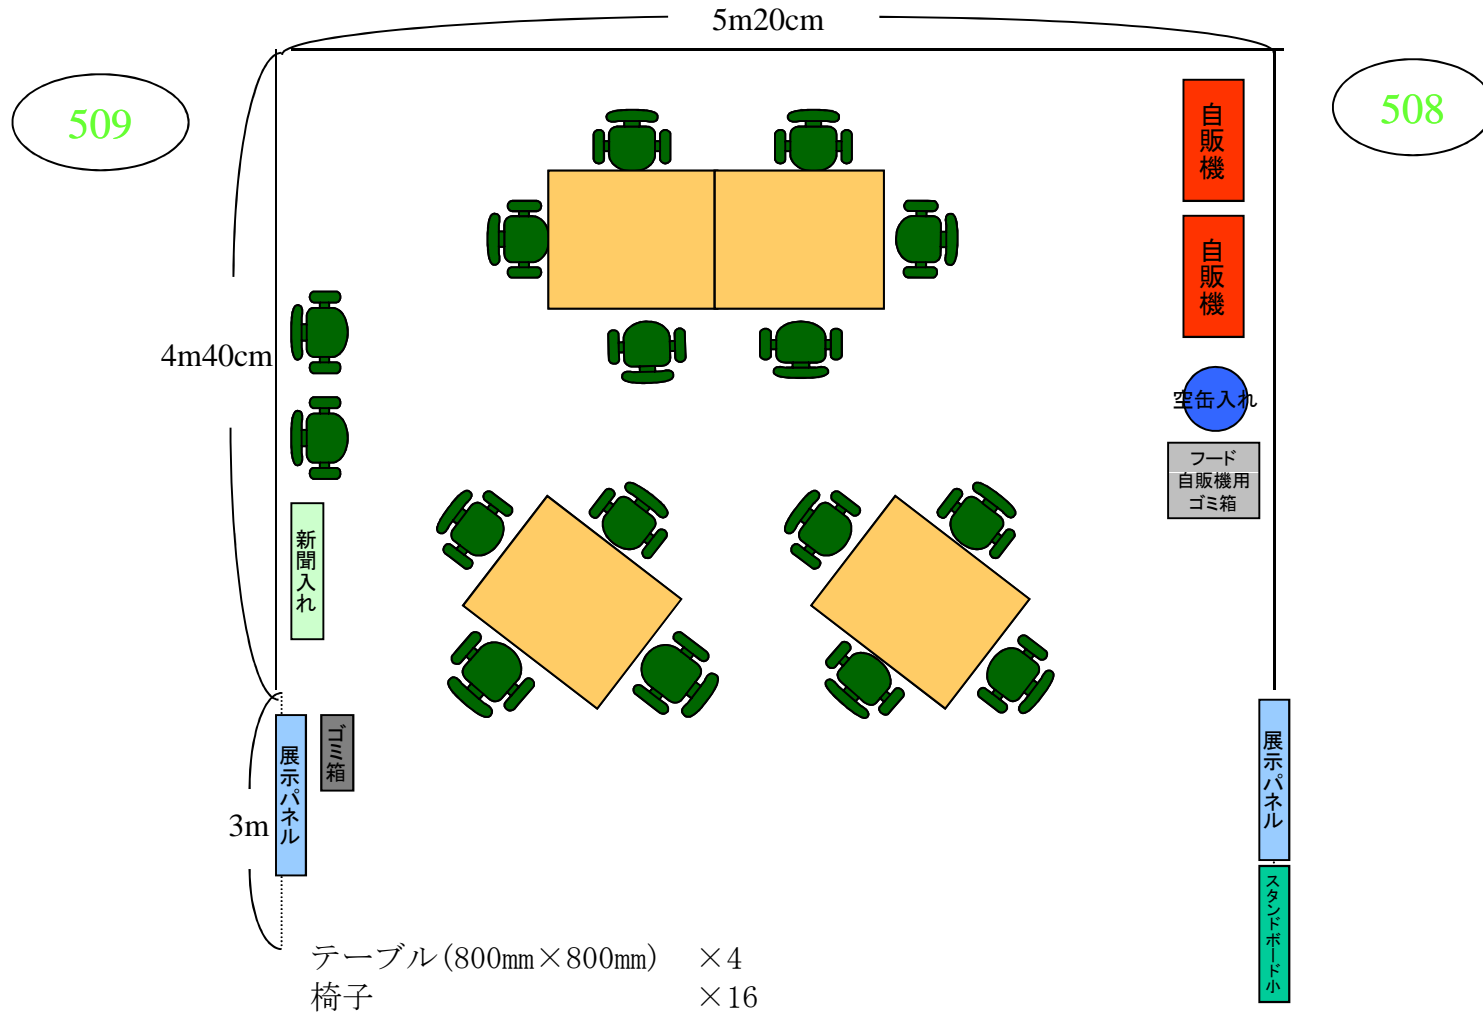

6階 ラウンジ

